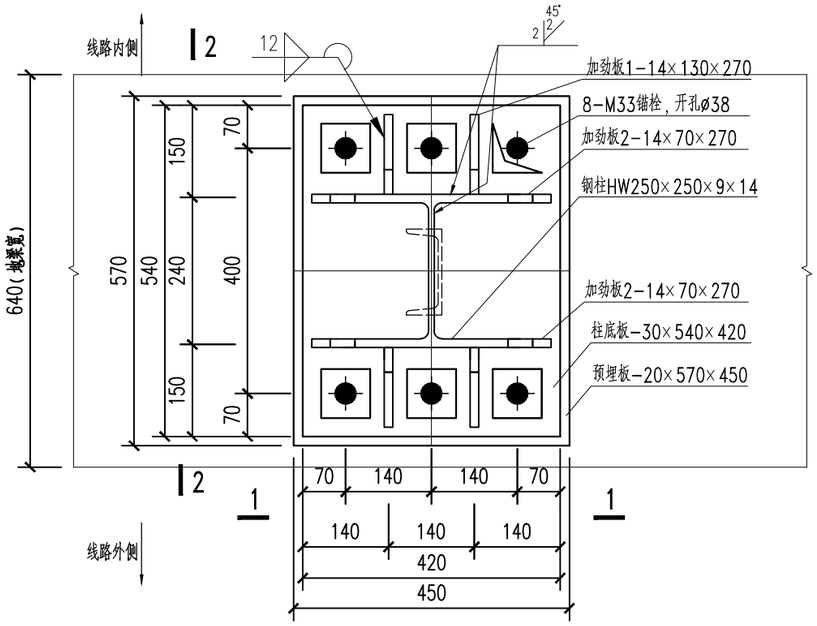

钢柱HW250×250×9×14刚接柱脚节点(平面图)

1:10

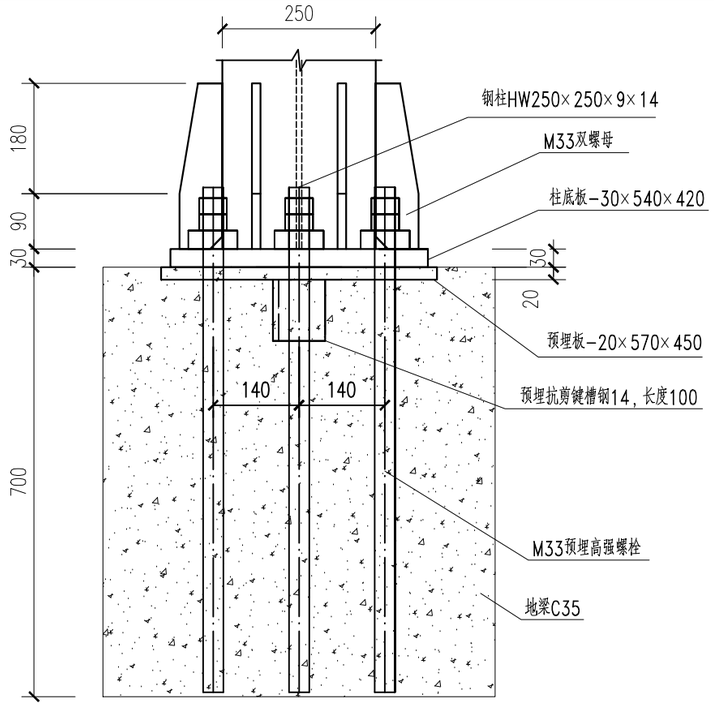

1-1

1:10

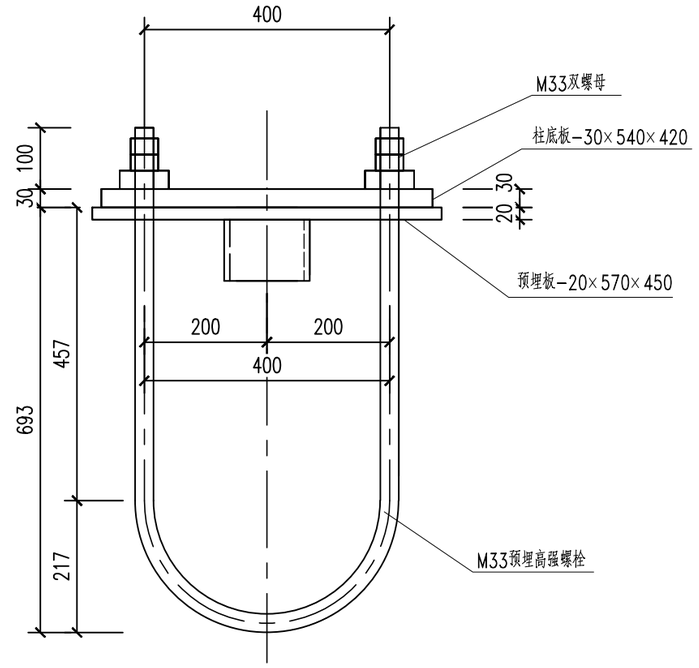

预埋螺栓大样

1:10

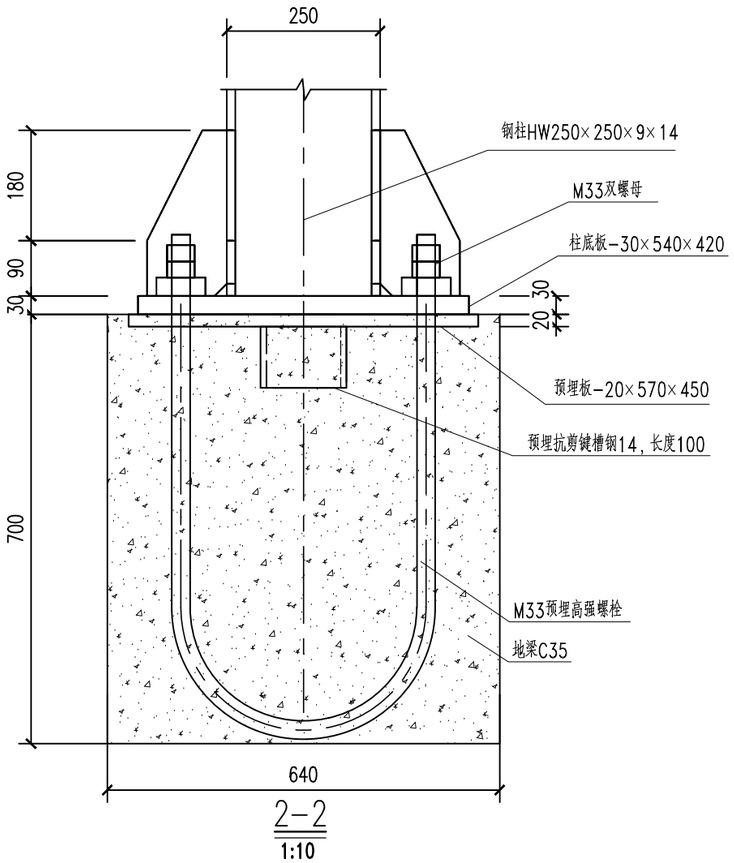

2-2

1:10

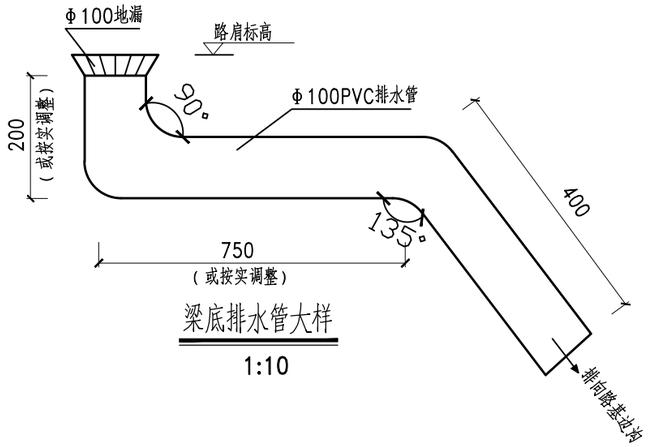

梁底排水管大样

1:10

说明：

1、图中尺寸除标高以m计外，其余均以mm计。

2、H型钢采用法兰盘方式与连系地梁预埋螺栓连接，预埋螺栓为8.8级，连接前应校正纵向中心线位置。

3、H型钢底板和预埋钢板螺栓孔洞位置应对应，连接前应调平钢板。

本图螺栓孔均为I级，预埋螺栓严禁采用冷加工钢筋，螺纹加工精度等级为6级。

4、排水管在地梁底部按3m间距均匀设置，施工时应按现场实际情况调整安装。管口顺接至路基排水沟中。

5、本图适用于微弧形声屏障、YDK36+325~YDK36+541.398段路基全封闭声屏障预埋件。

6、未尽事宜按有关规定、规范办理。

总体审定		中铁二院工程集团有限责任公司	
系统审定			
设 计 者		市郊铁路璧山至铜梁线工程	专业 环 保
复 核 者			图别 施 设
专业设计负责人		微弧形、单线路基全封闭声屏障预埋件图	比例 如 图
处总工程师			图号 CQBT-HB-SS-HB-19
院总工程师			日期 2023.02