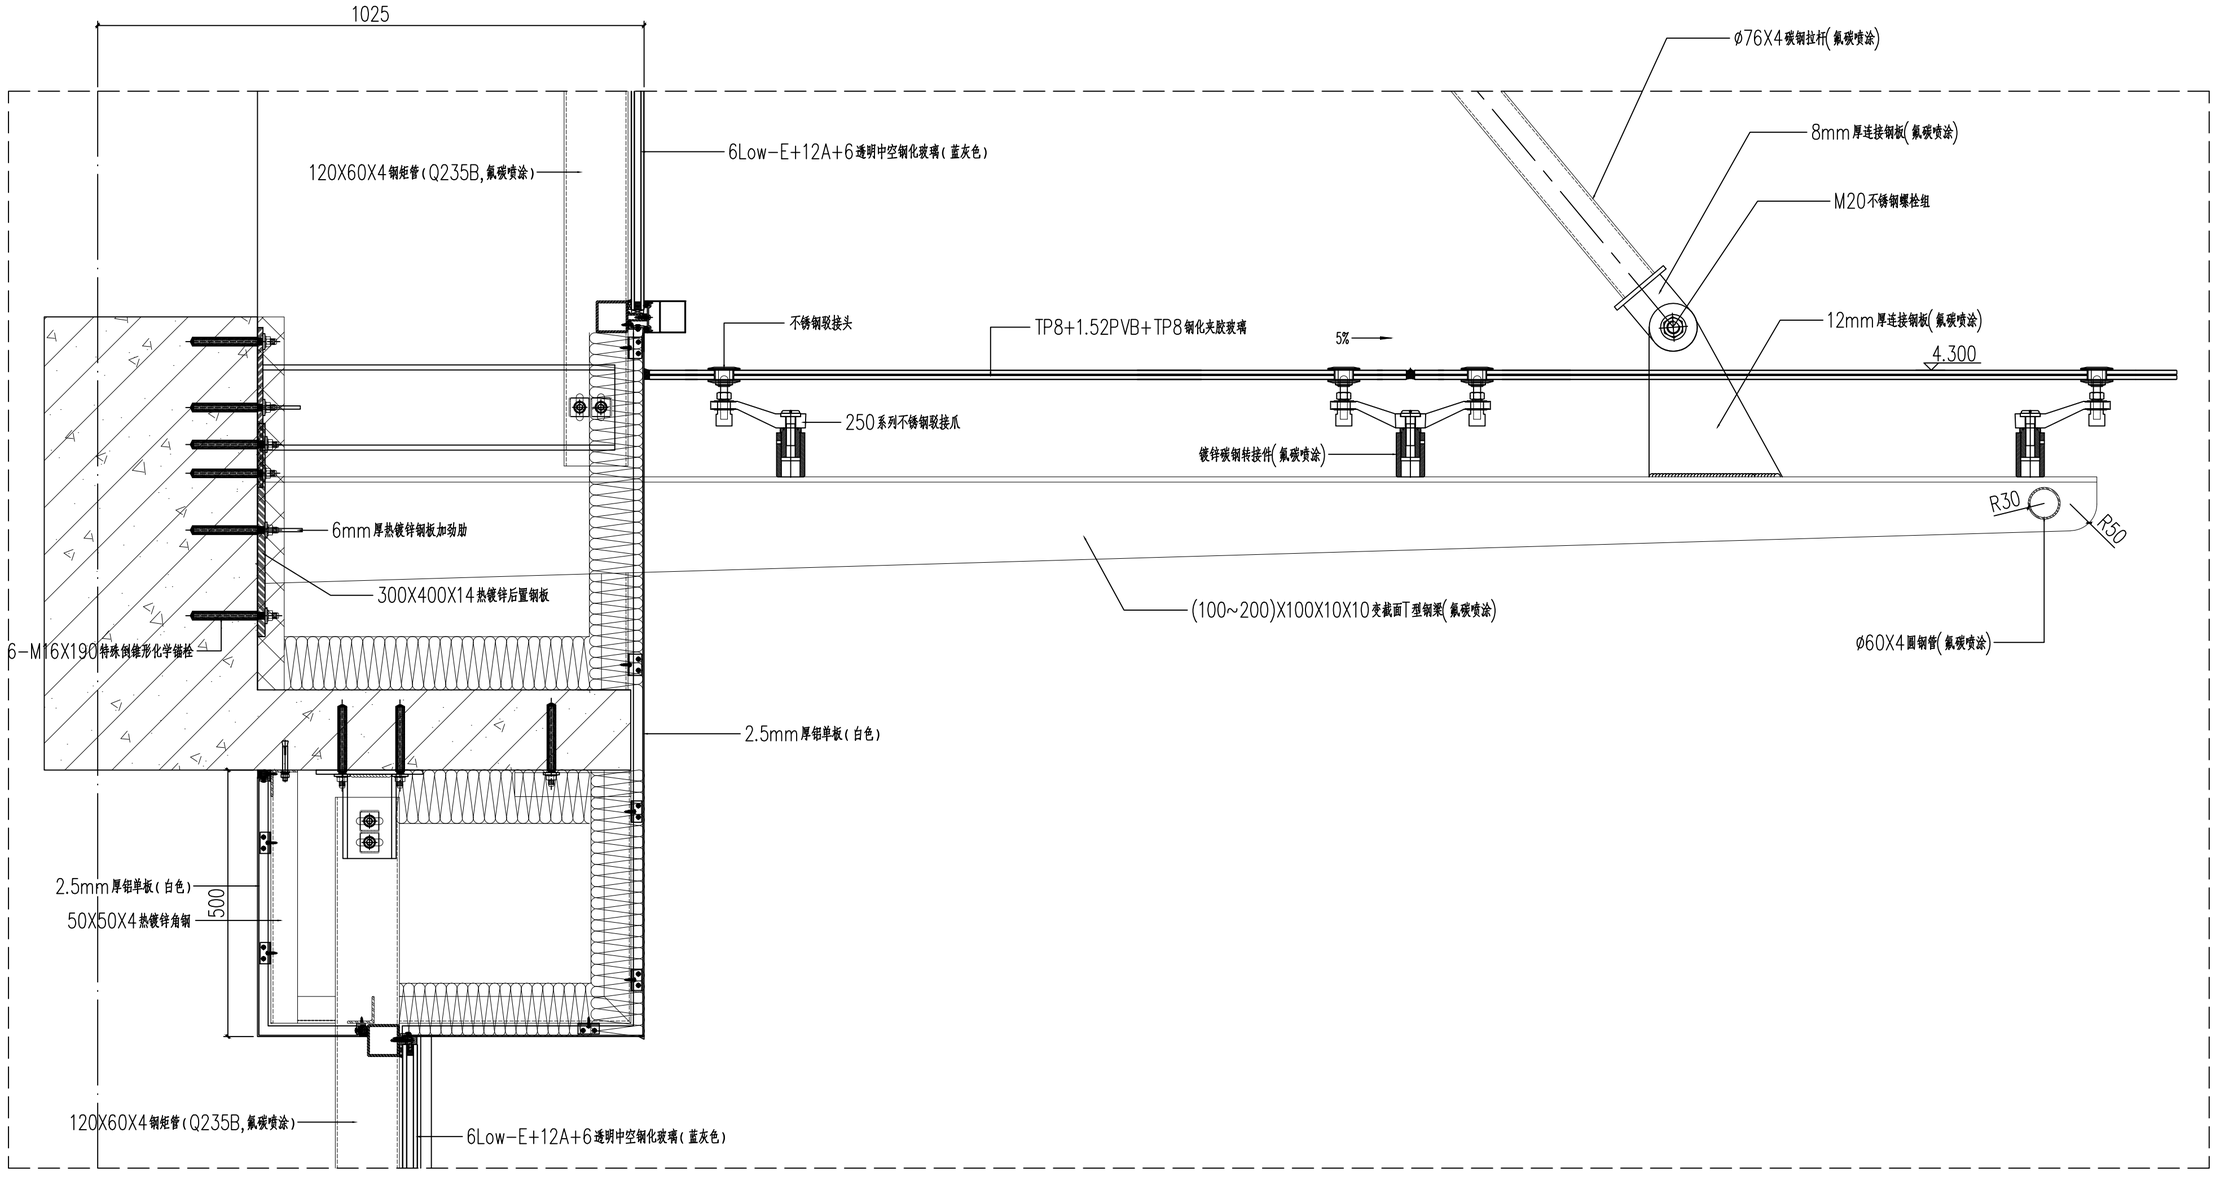

会签栏	建筑	结构	给排水	动力照明	通风空调	系统会签	线路	限界	轨道	隧道	建筑	结构	供电	接触网	通信	综合监控	AFC	信号	FAS	BAS	通风空调	给排水	电扶梯	人防

总体审定					
	重庆市轨道交通设计研究院有限责任公司 CHONGQING RAIL TRANSIT DESIGN AND RESEARCH INSTITUTE CO.,LTD			市郊铁路璧山至铜梁线工程	
系统审定	设 计	詹小萍		河边站	图 别 施工图设计
	复 核	贾本万			工程号 201712
	专业负责人	孙 伟		玻璃雨棚节点图	图 号 BTX-CZ07-SS-JZ02-32
工点/系统项目负责人	审 核	黄 伟			日 期 2023.11
	审 定	王宗余			第 32 张 共 41 张