


# ZAX-1 1台


## 配电箱 (西A区)

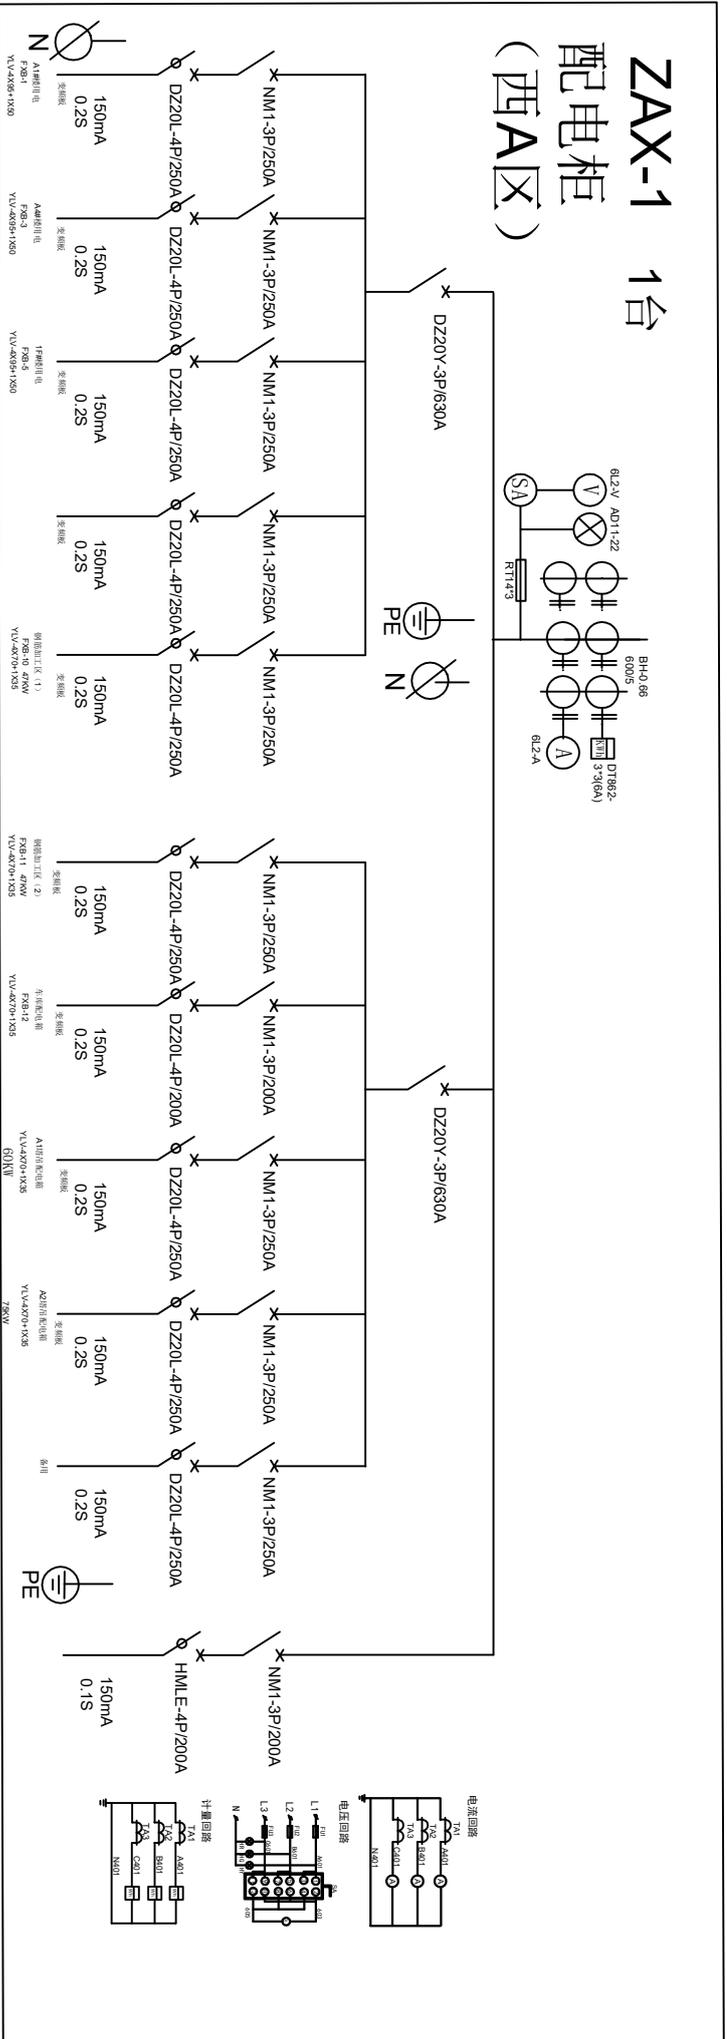

室外防雨配电箱  
箱体尺寸：1100\*2000\*450  
颜色：桔红色  
支架：100mm

### 塔吊开关箱4台


65KW

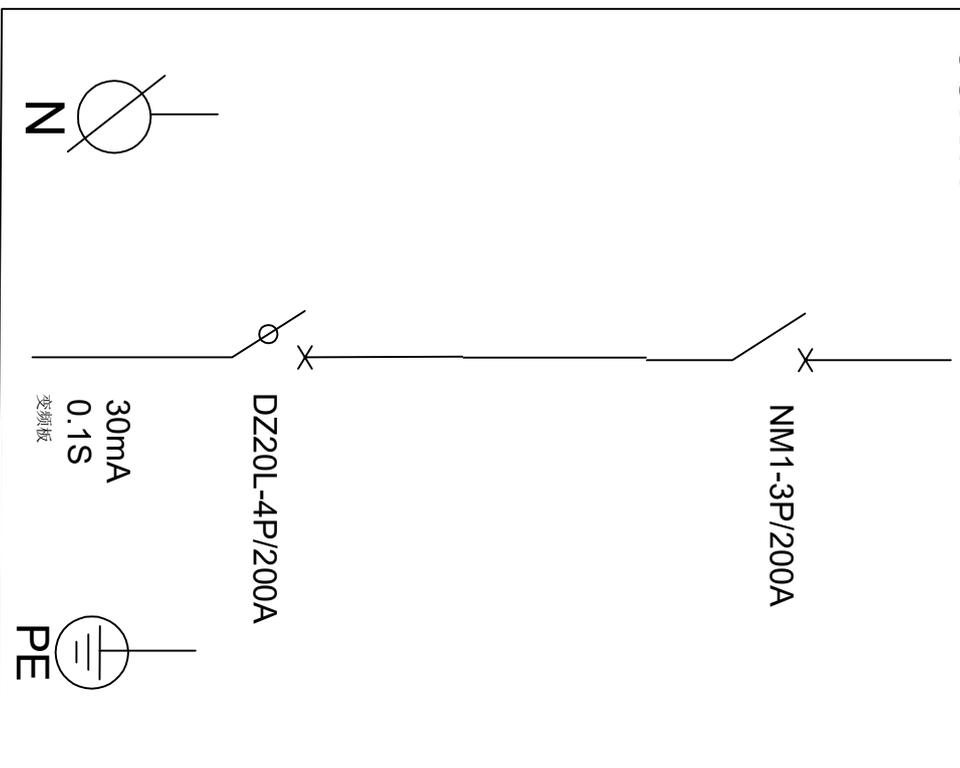

室外防雨配电箱  
颜色：桔红色

### 塔吊照明箱4台


2KW

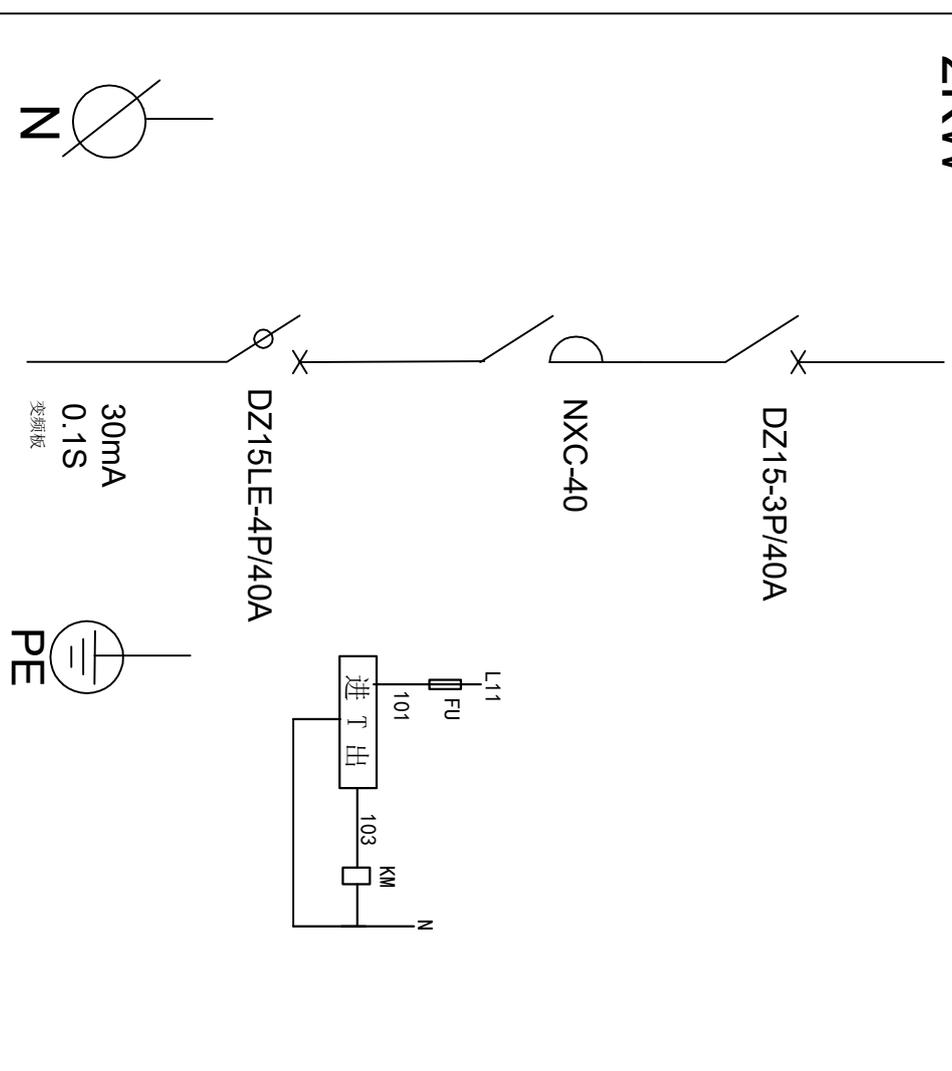

室外防雨配电箱  
颜色：桔红色

# ZAX-2 1台


## 配电柜 (西A区)

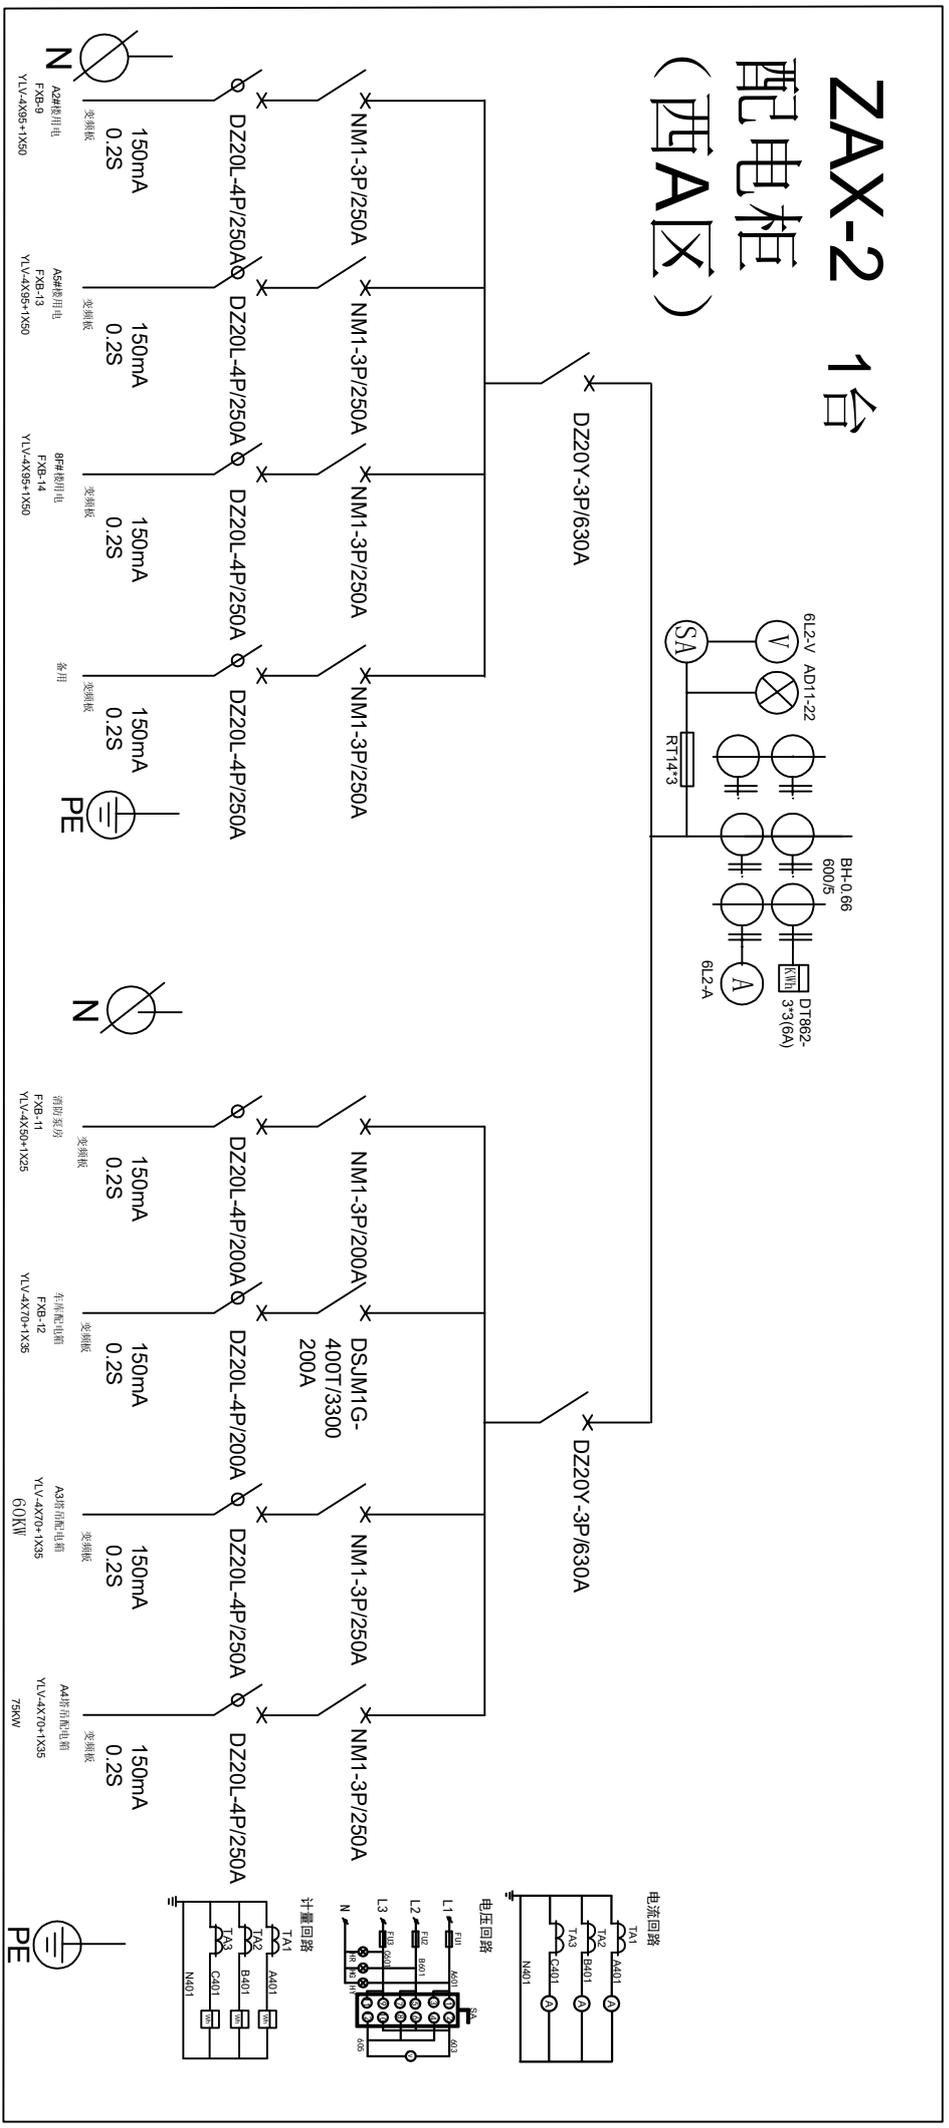

室外防雨配电柜  
箱体尺寸: 1100\*2000\*450

颜色: 桔红色  
支架: 100mm


**FXB-11 1台**  
**二级箱 钢筋加工区(2)**

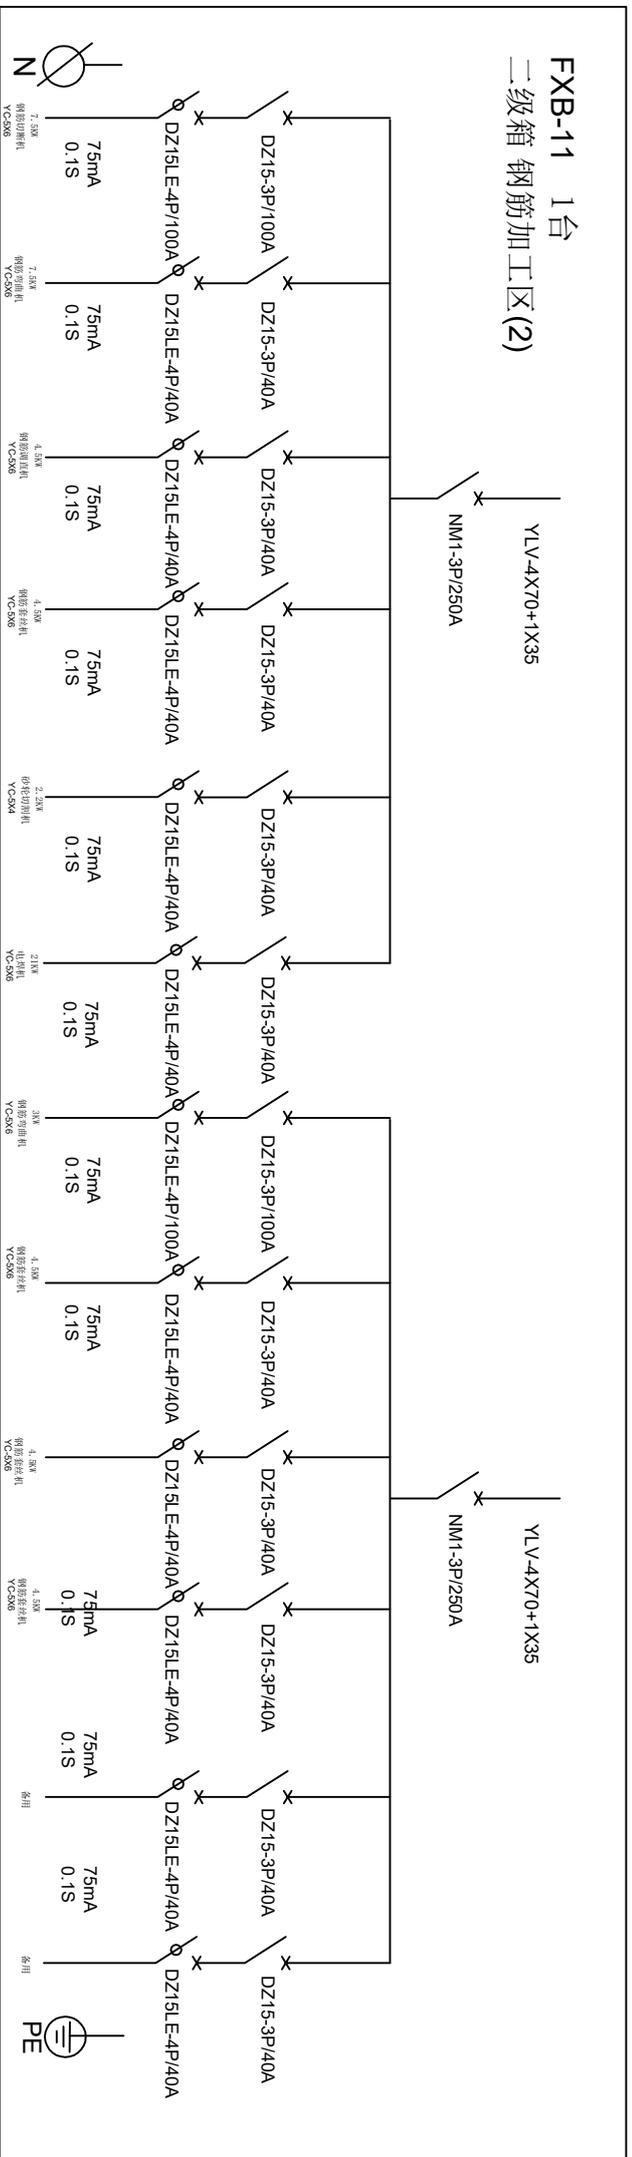

室外防雨配电箱  
颜色: 桔红色  
双面开门  
支架: 900mm

# FXB-15分配电箱 1台

## 水电加工区 (3)

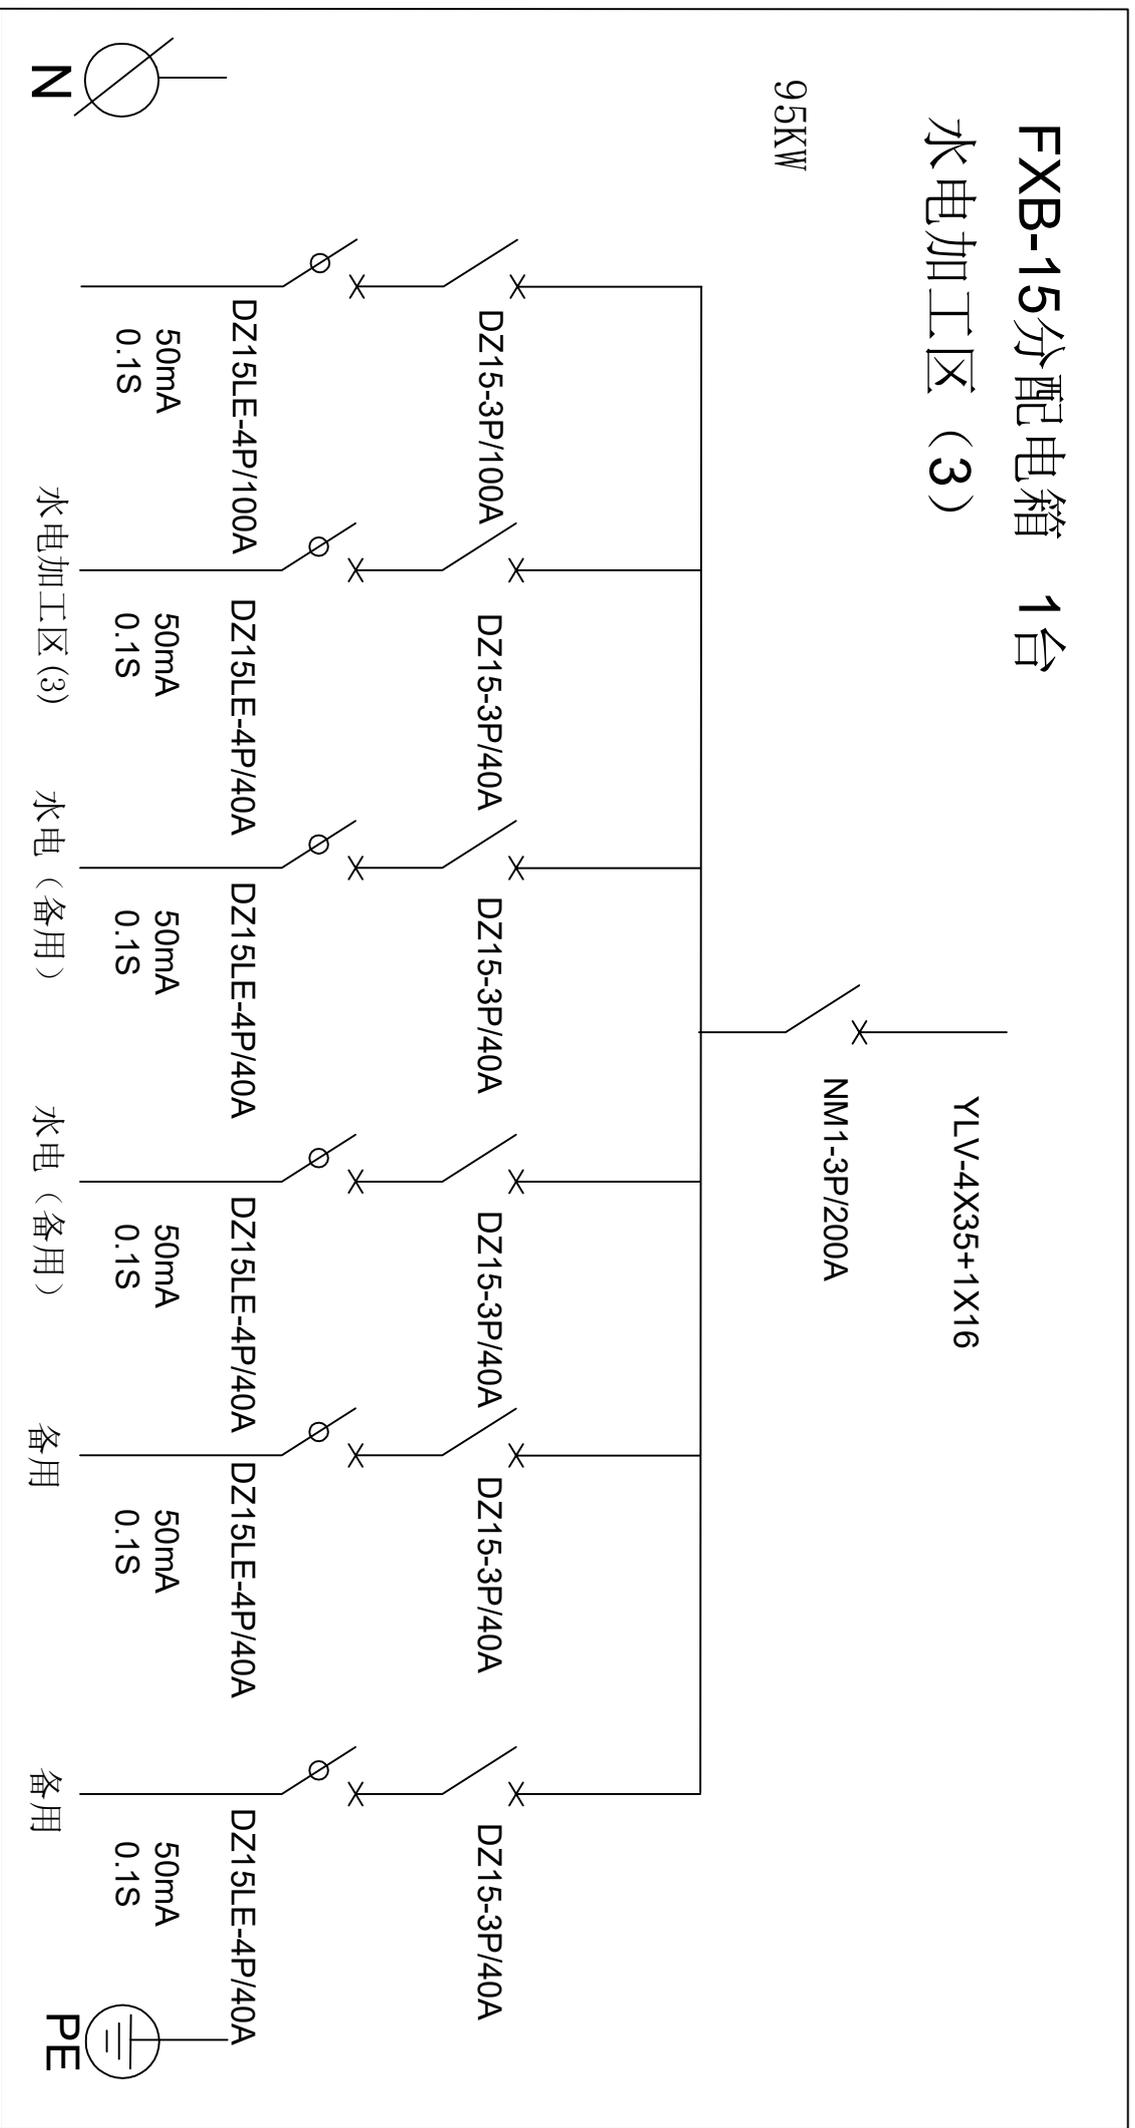

室外防雨配电箱





双面开门

颜色: 桔红色

支架: 900mm

# ZAX-3 1台

一级配电箱 (生活区)

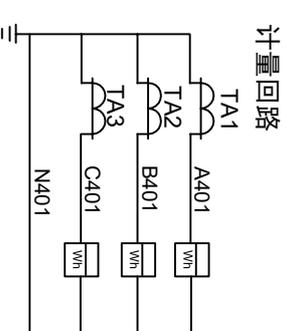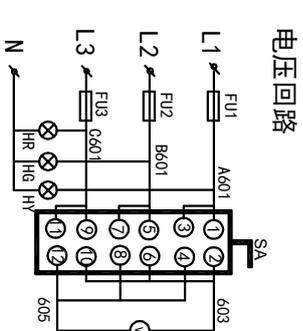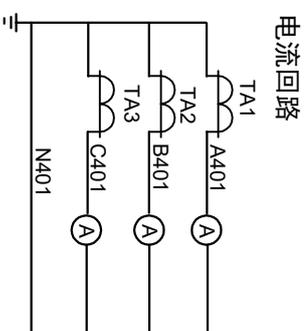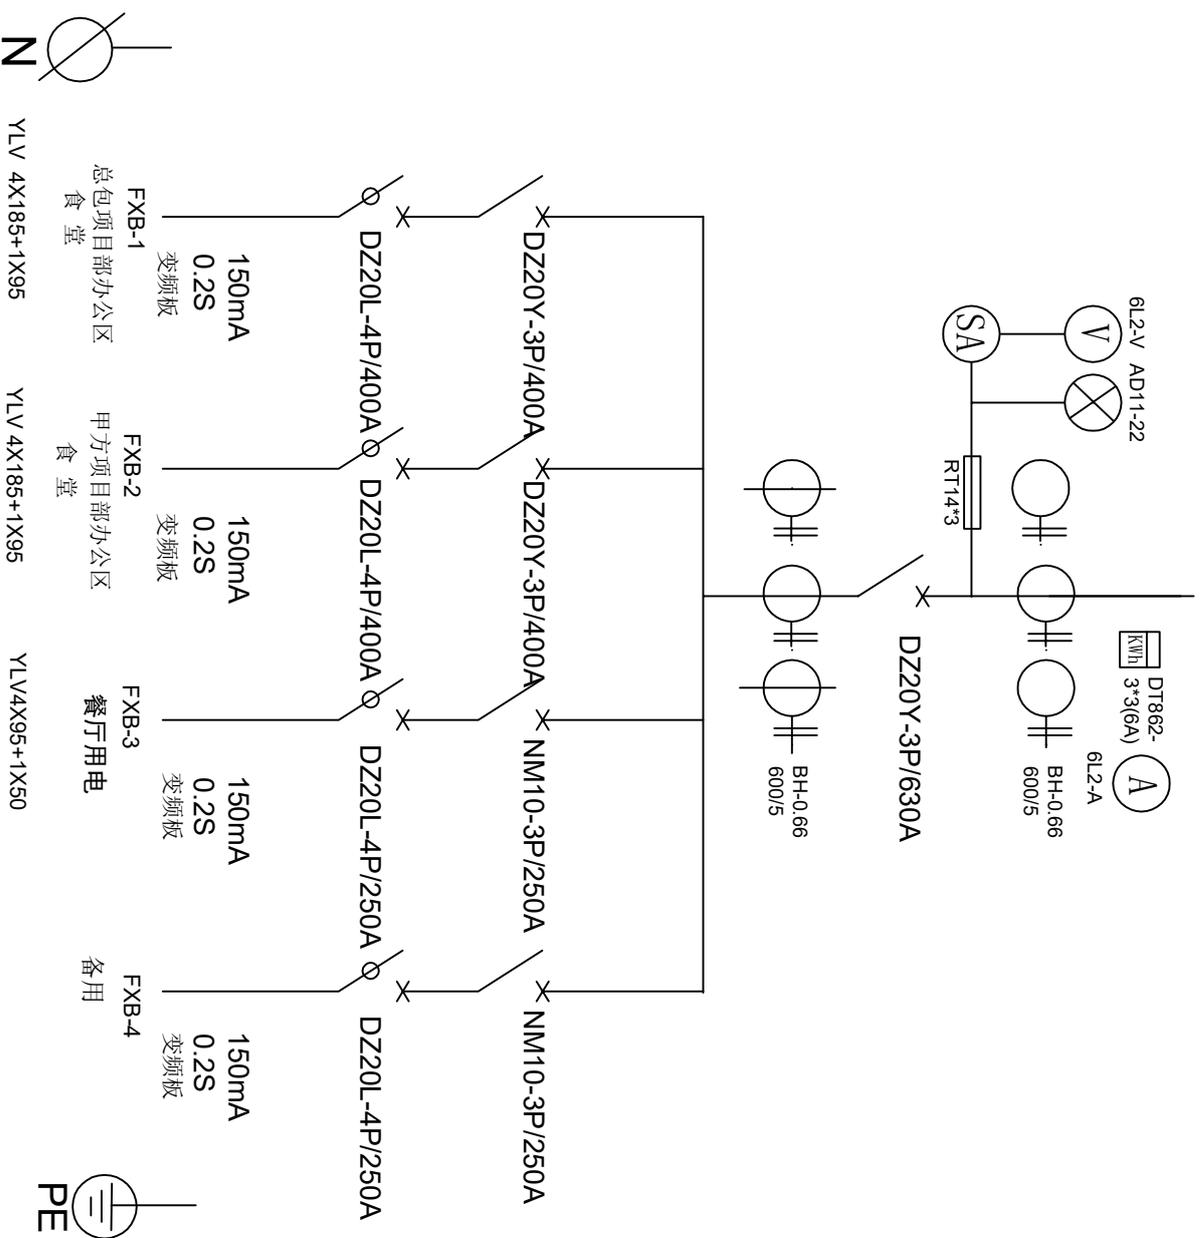

落地式

颜色: 桔红色 双面开门

室外防雨配电箱 (一级配电箱) 支架: 100mm

YLV 4X185+1X95


YLV 4X185+1X95

YLV4X95+1X50

PE

# FXB-1 1台 (前后开门)


## 二级箱 城建办公区

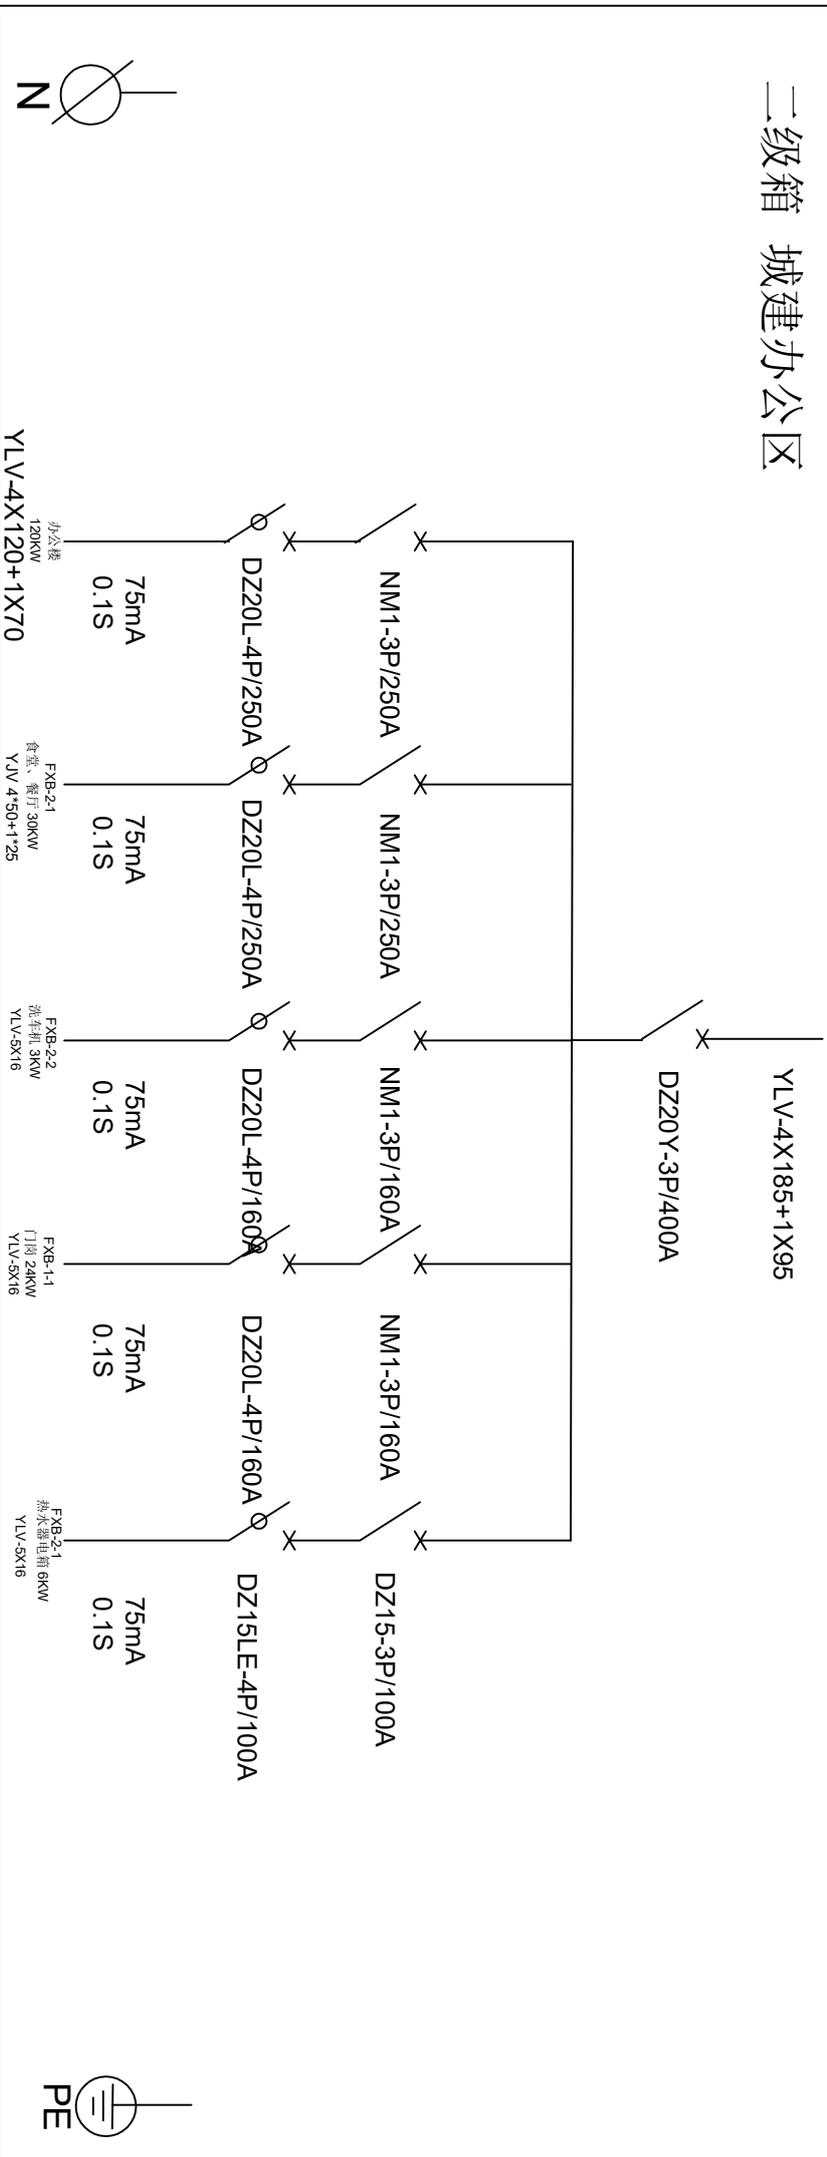

室外防雨配电箱 颜色: 桔红色 支架: 900mm 双面开门

# KT-1~2 2台 (前后开门)

## 办公区照明配电箱

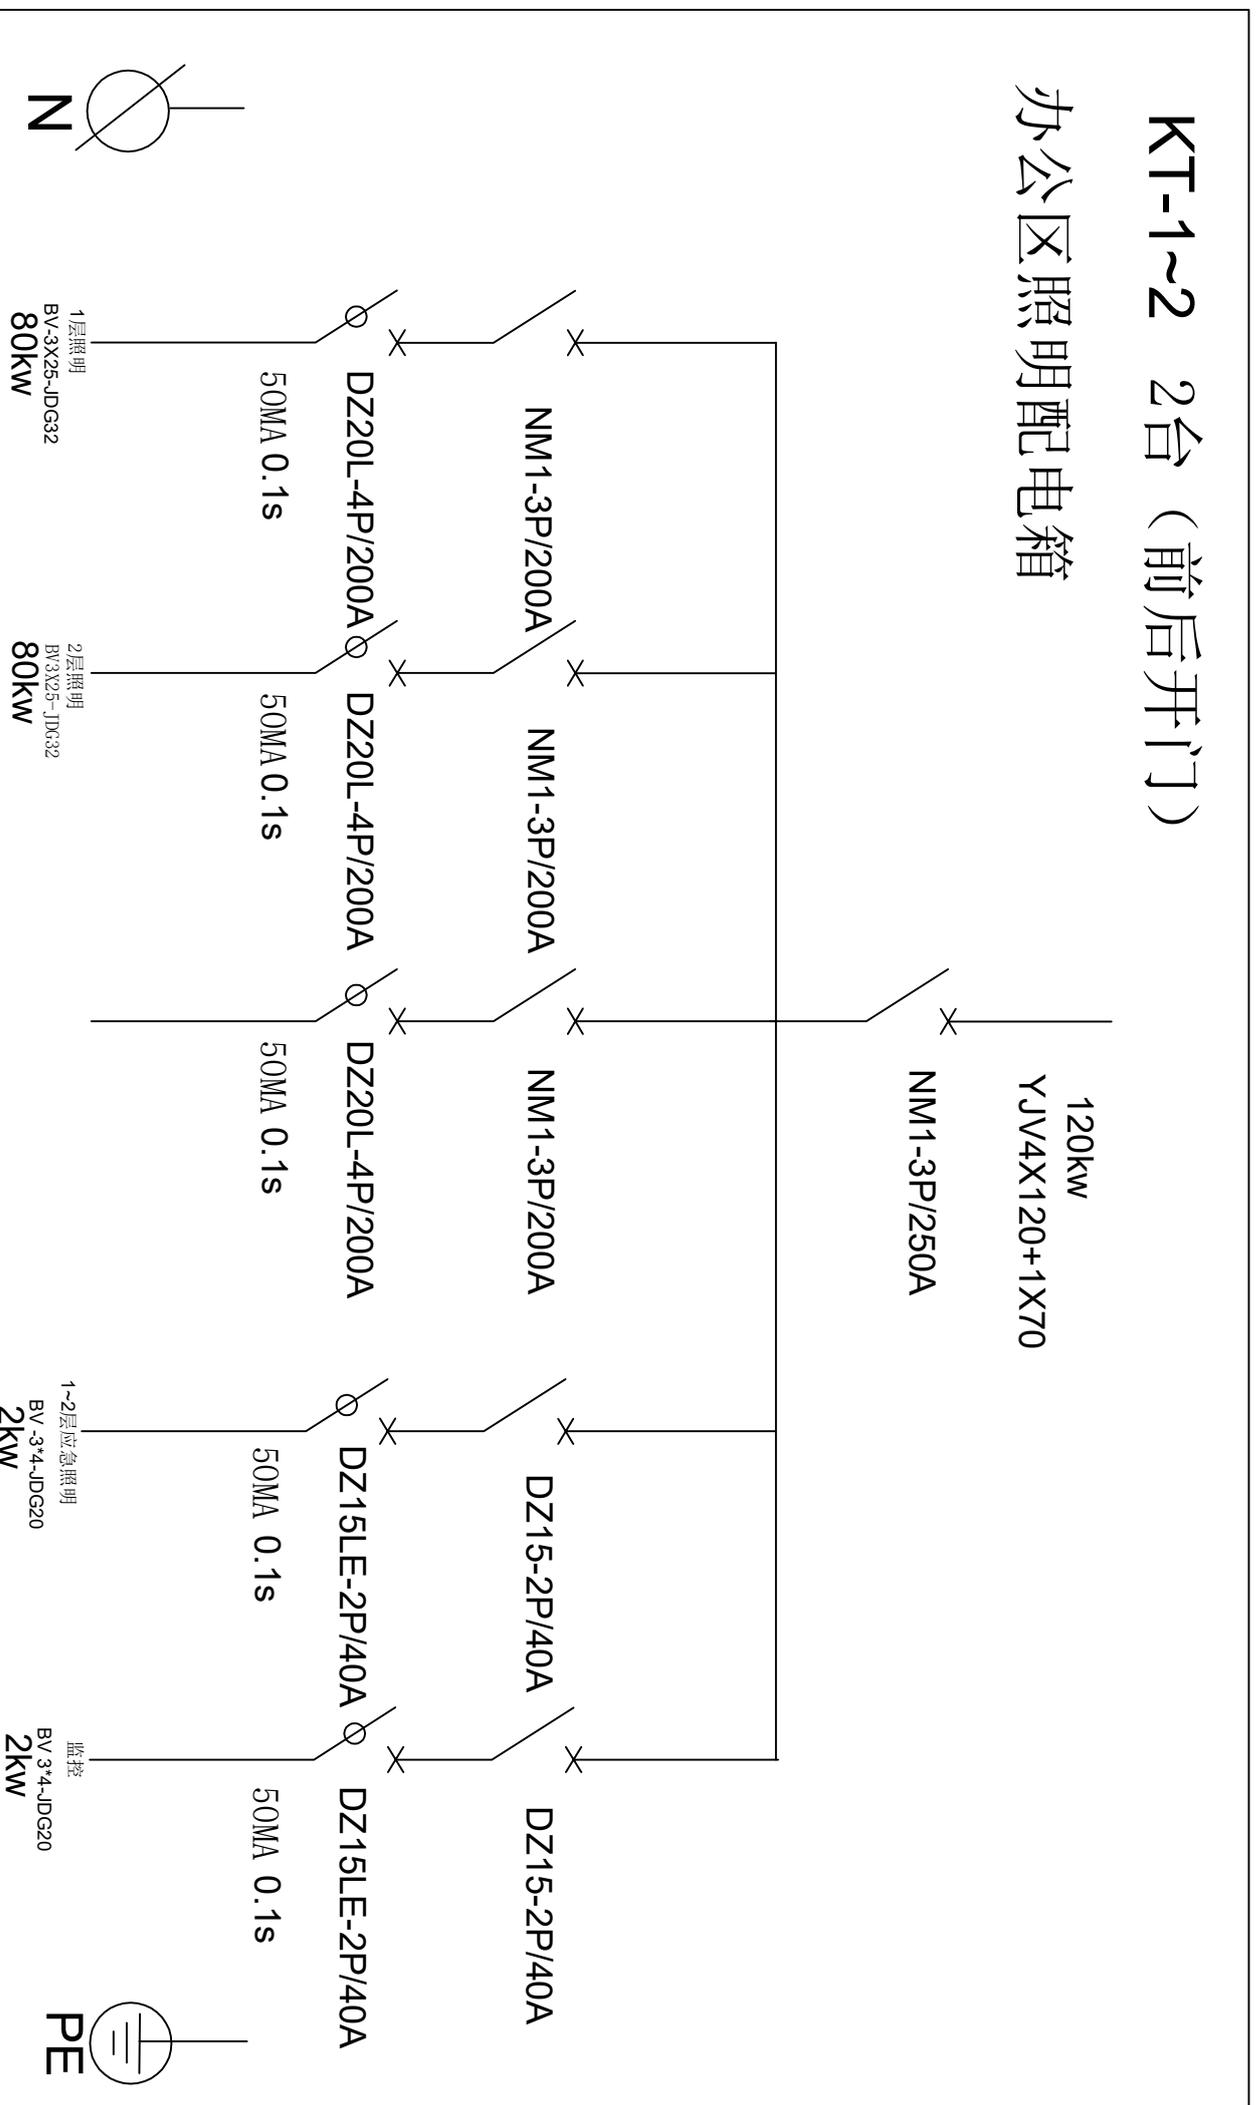

室外防雨配电箱


颜色: 桔红色

支架: 900mm

双面开门

# FXB-1 1台 (前后开门)

## 二级箱 金地办公区

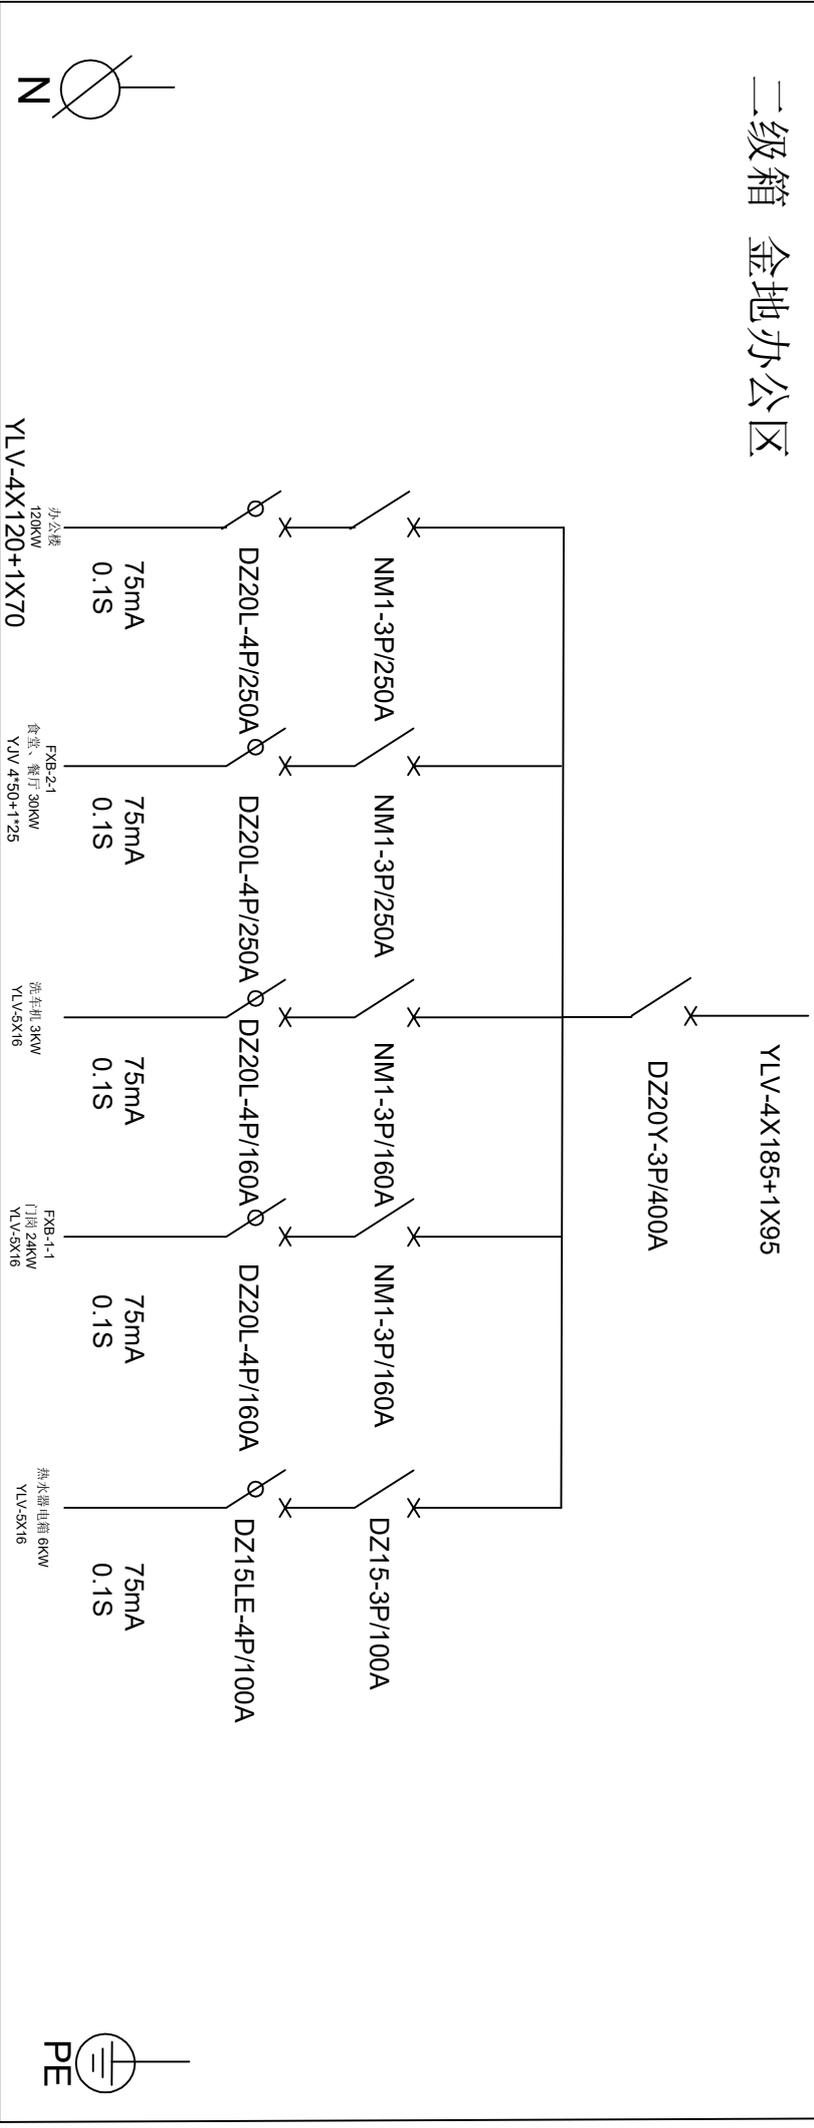


室外防雨配电箱 颜色: 桔红色 支架: 900mm 双面开门



# FXB-(6) 1台 (前后开门)

## 二级箱 职工1#宿舍低压照明

### 生活区空调

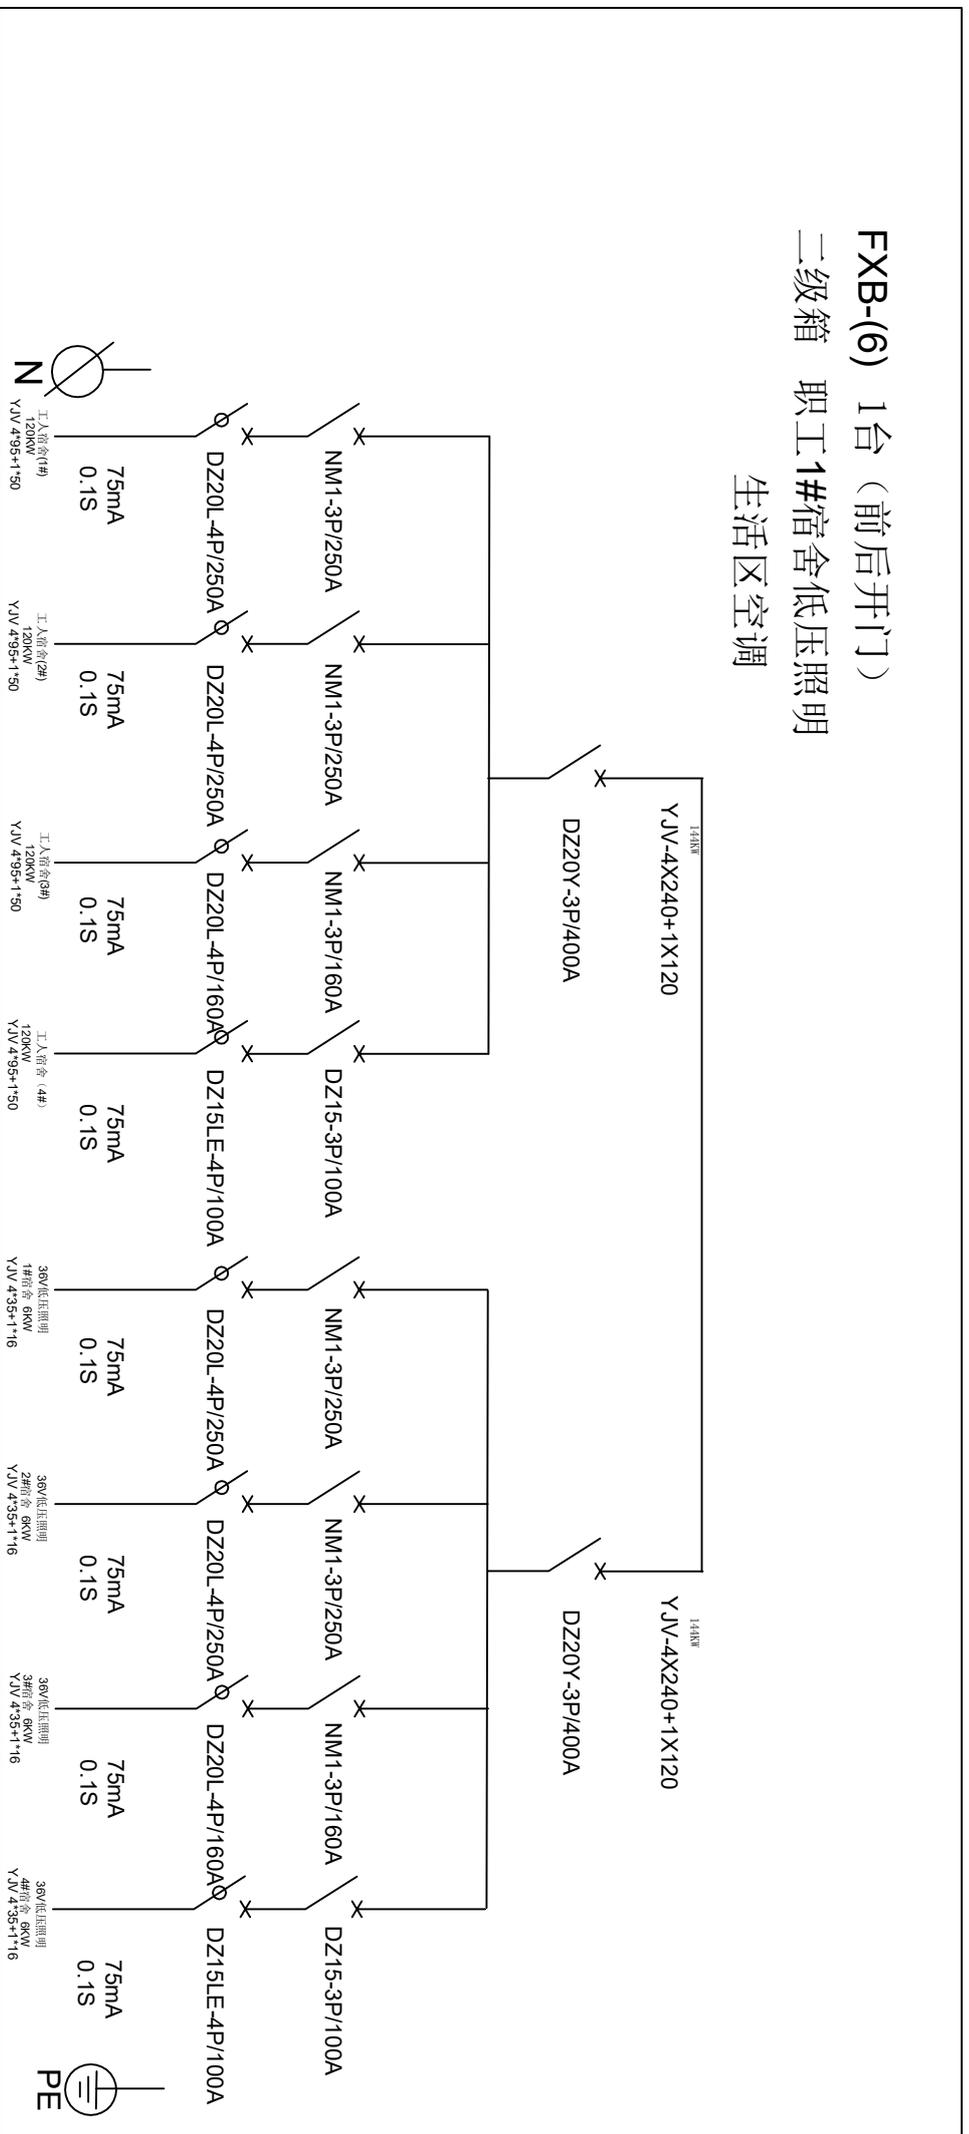


室外防雨配电箱 颜色: 桔红色 支架: 900mm 双面开门

# 36V低压照明箱1~4

4台

10KVVA

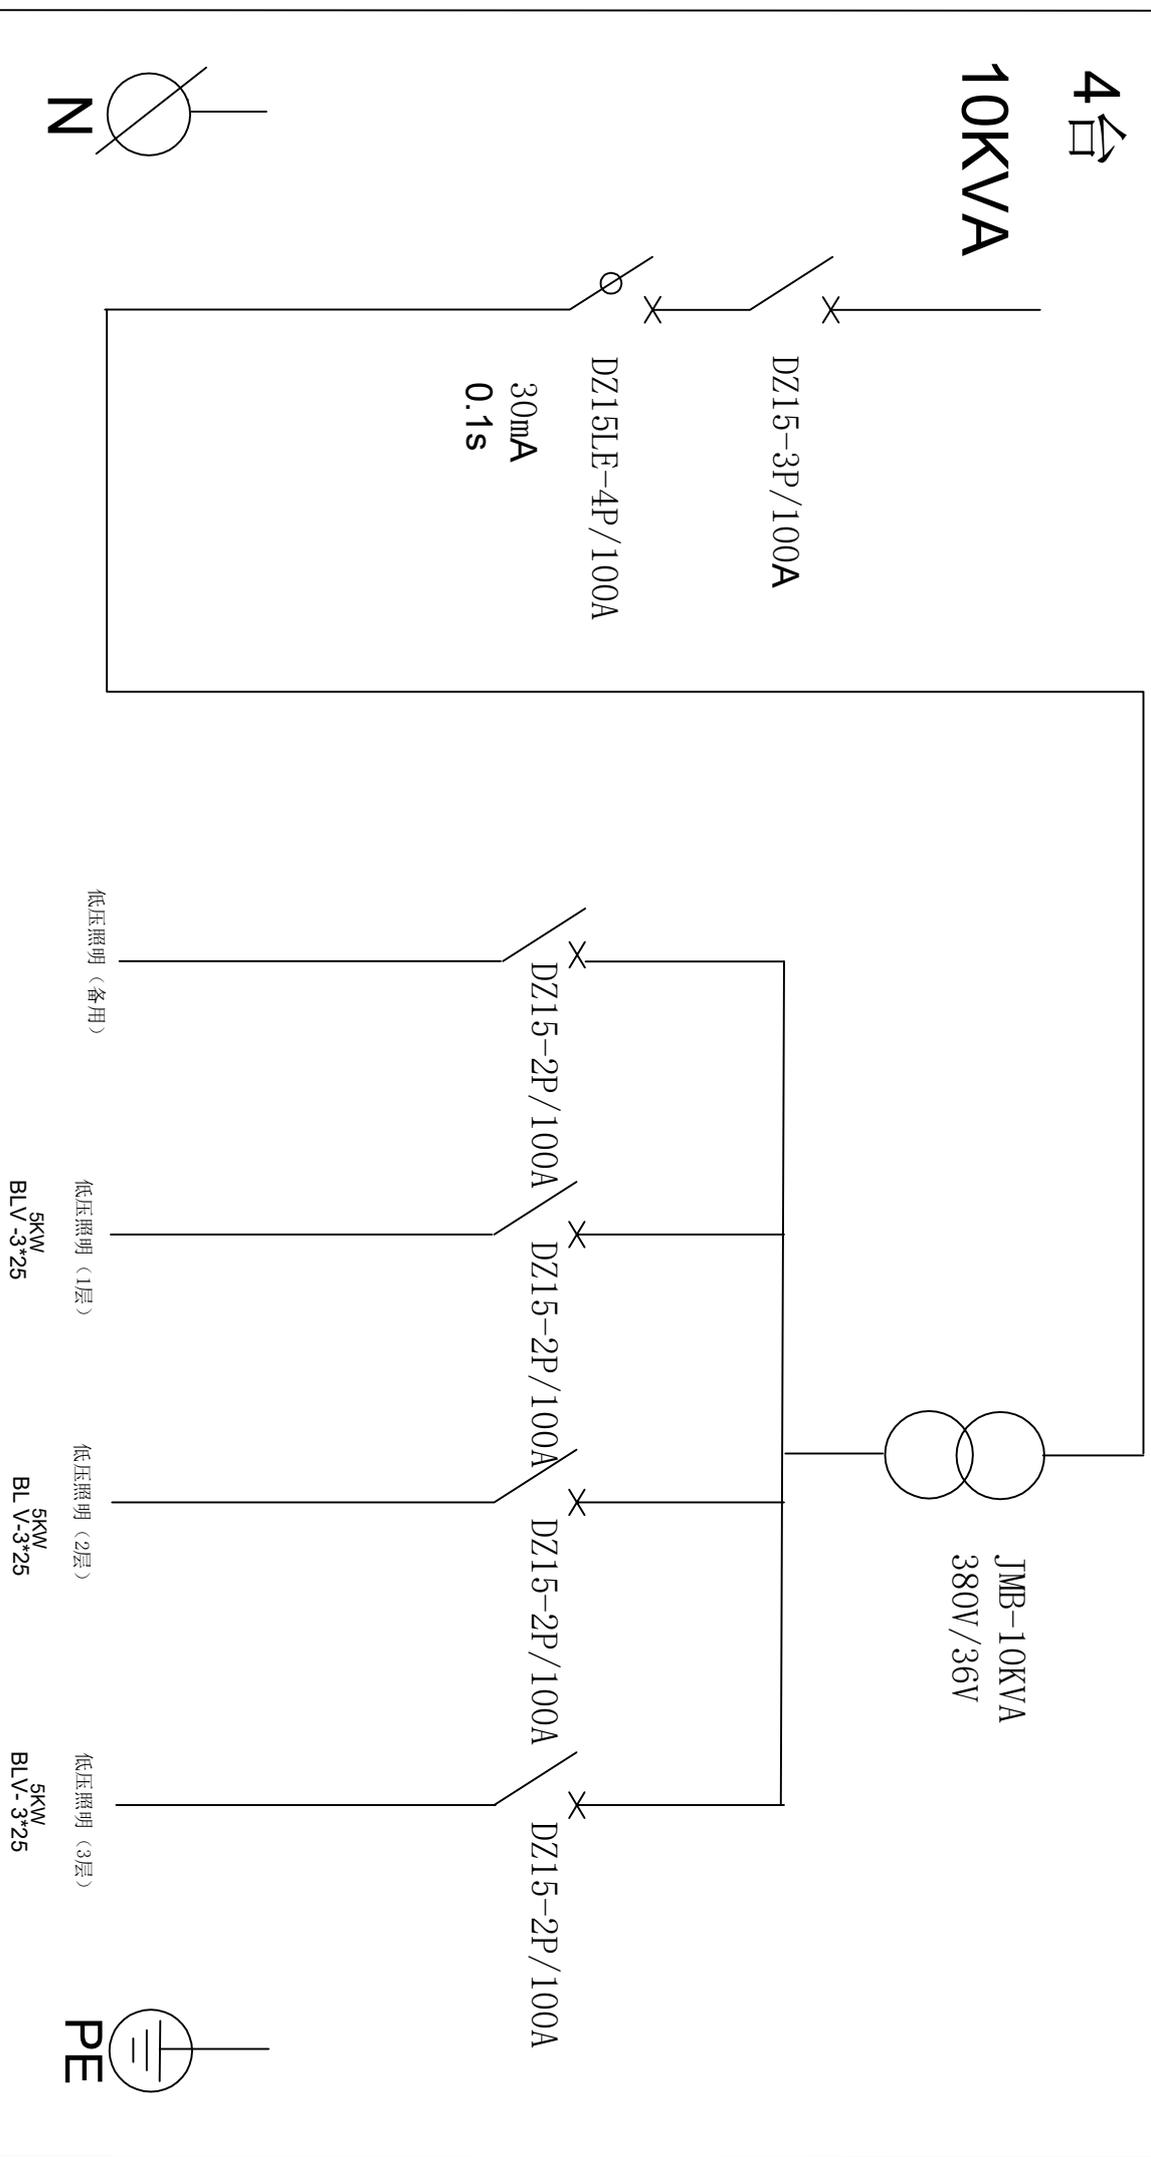

室外防雨配电箱

颜色:


桔红色

支架: 600mm

双绕组型安全隔离变压器

# FXB-10 1台 (前后开门)

二级箱 职工餐厅

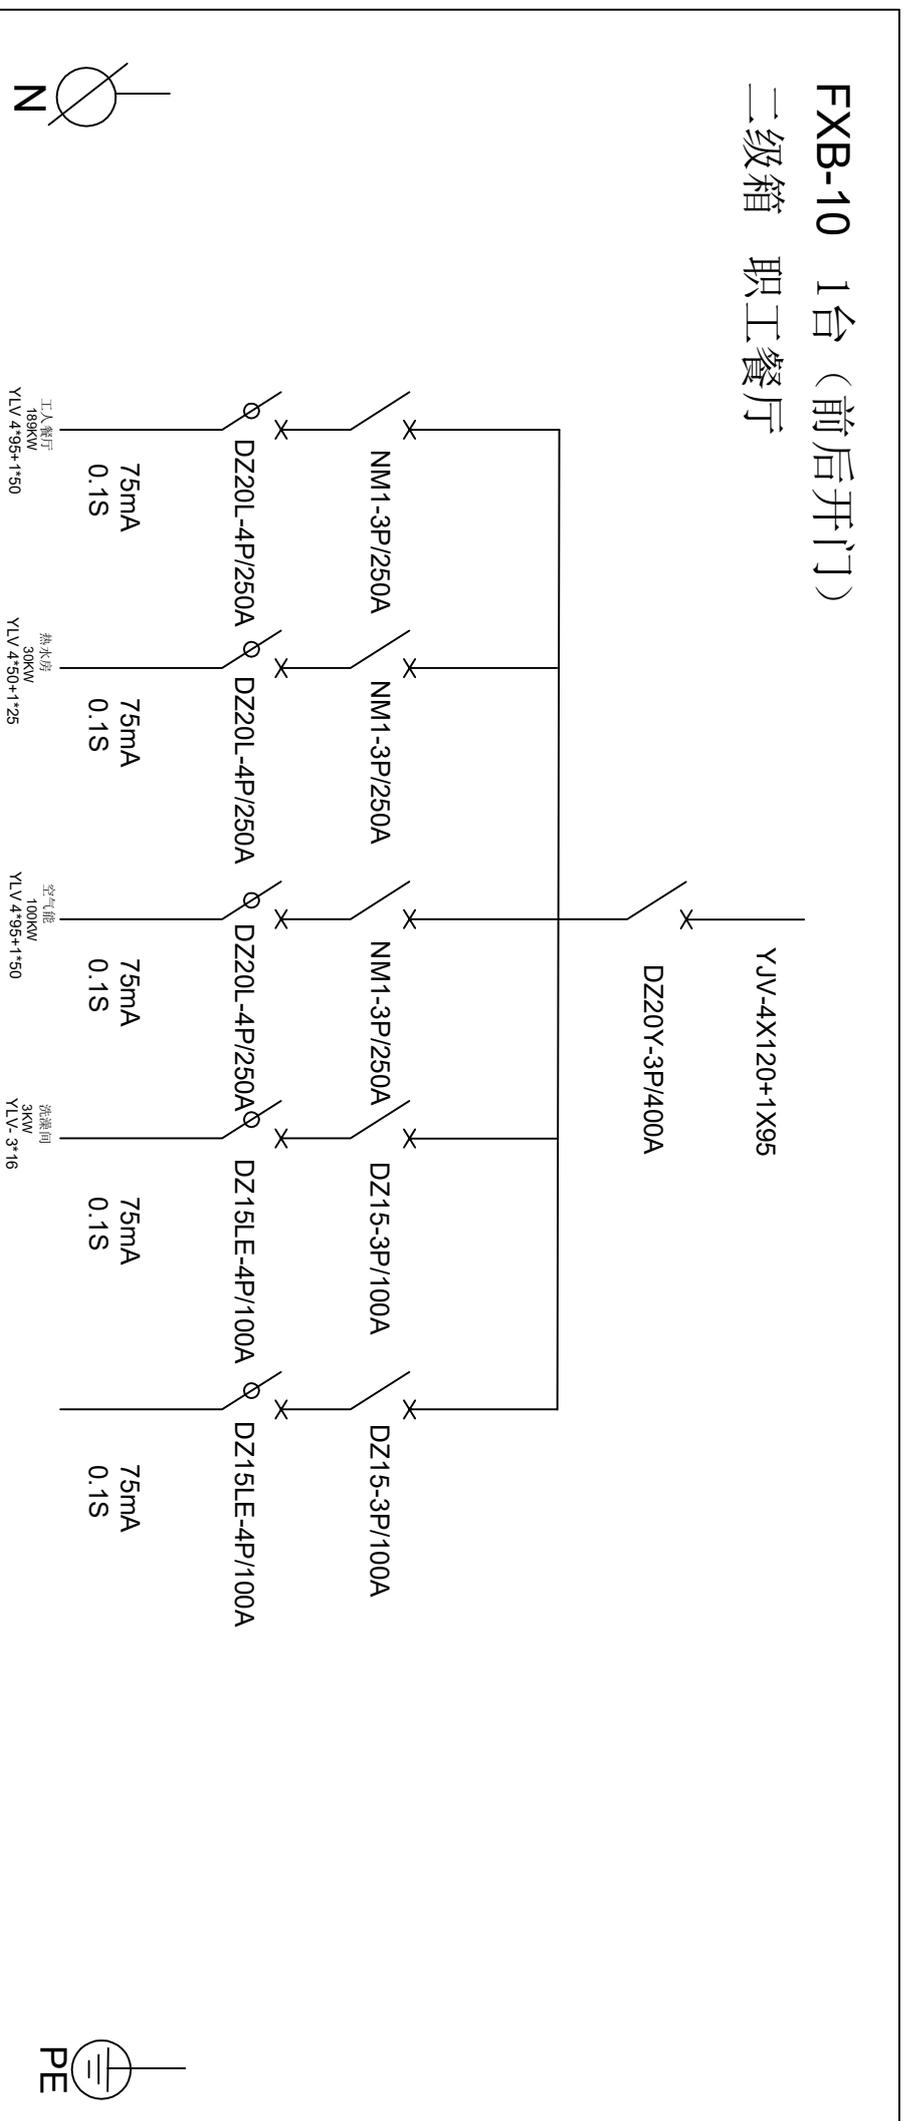

室外防雨配电箱


颜色: 桔红色

支架: 900mm

双面开门


2\*(YLV4\*240+1\*120)引至(一级柜)

5#箱变配电系统

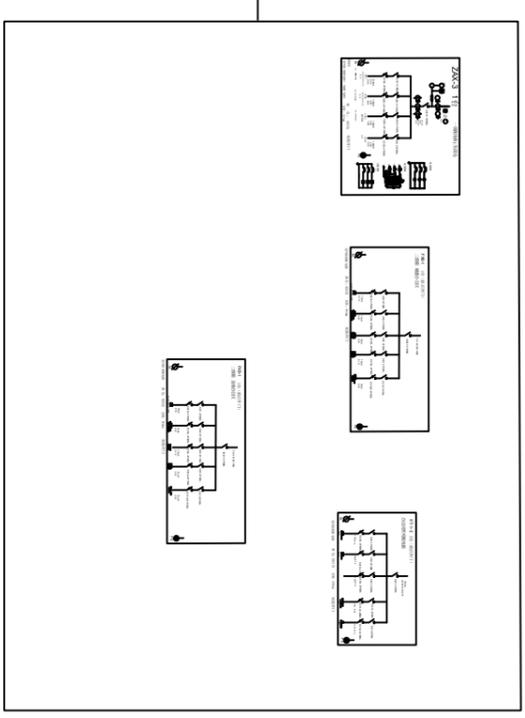





ZAX-2(一级柜)

办公区用电系统

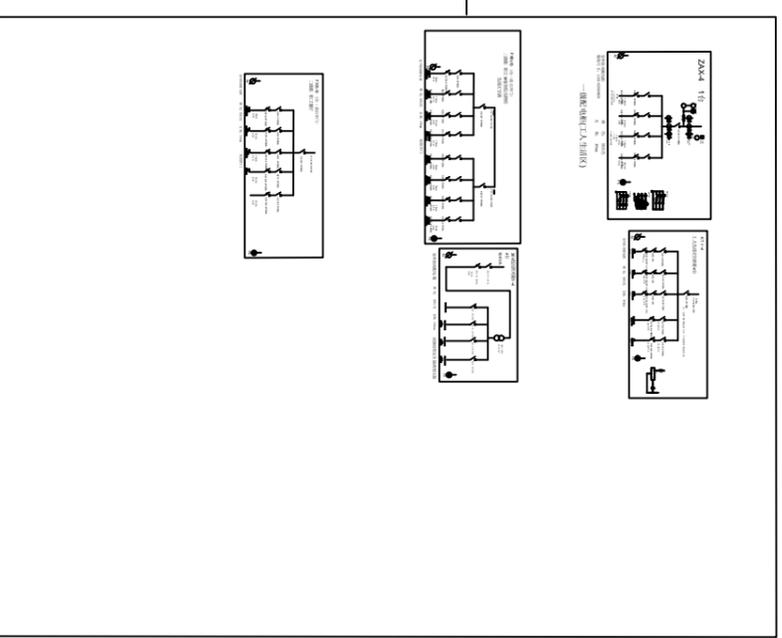

ZXA-1 (一级柜)

工人生活区用电系统

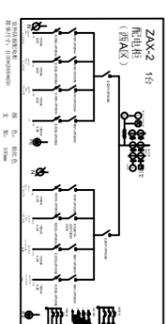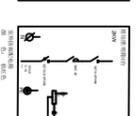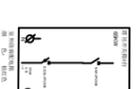
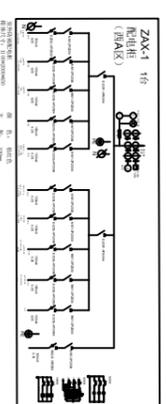


# 3#箱变配电系统

2\*(YLV4\*240+1\*120)引至(一级柜) ZXK-A-1 (一级柜)

施工(西A区)配电系统

# 4#箱变配电系统

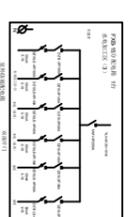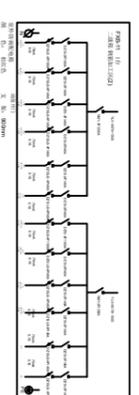

2\*(YLV4\*240+1\*120)引至(一级柜) ZX A-1 (一级柜)

施工 (东B区) 配电系统