


钢结构围挡效果图




钢结构围挡立面图

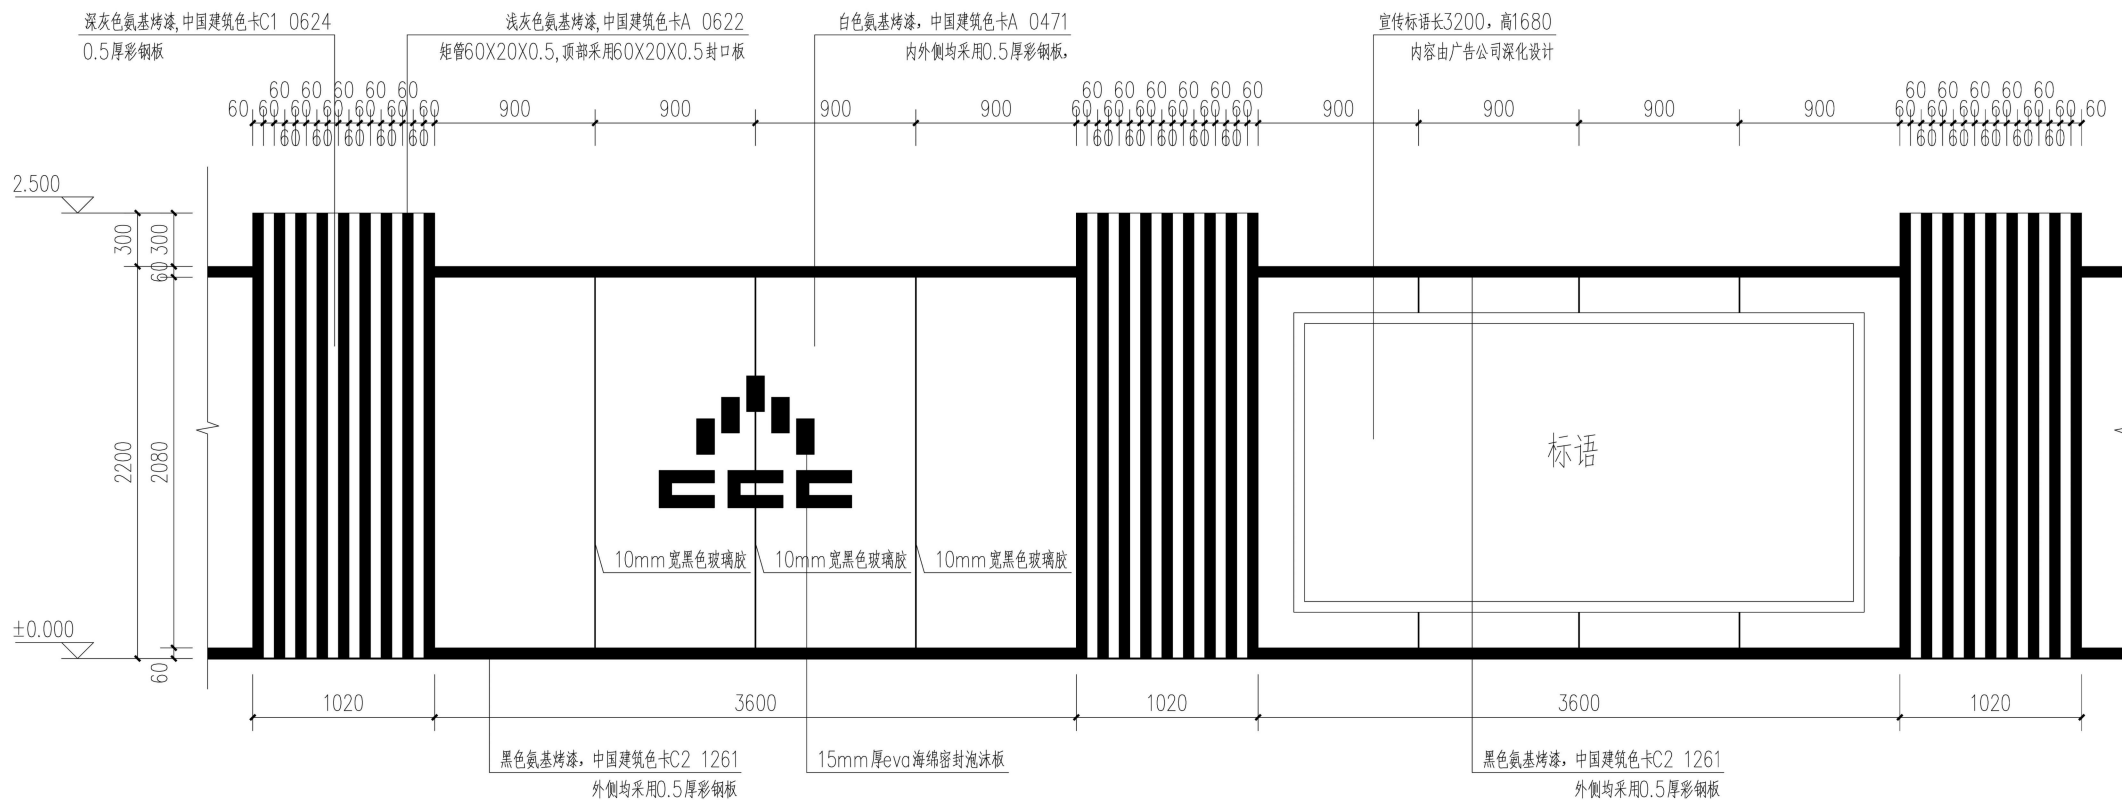


围挡立面图

钢结构围挡大样图

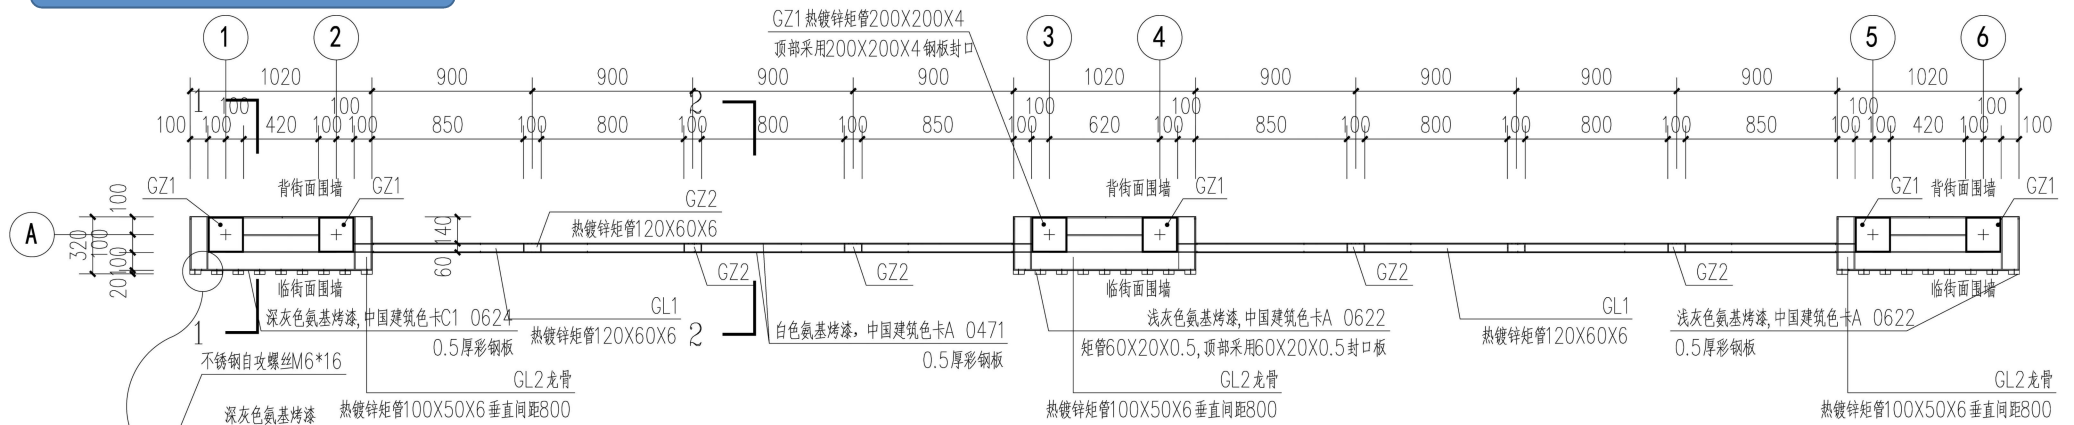


围挡平面图

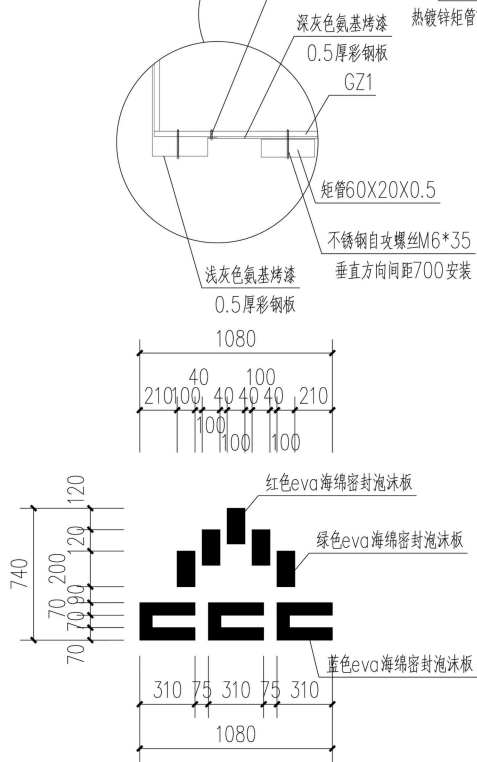


3C标志大样图

注：标志采用15mm厚eva海绵密封泡沫板中粘贴。

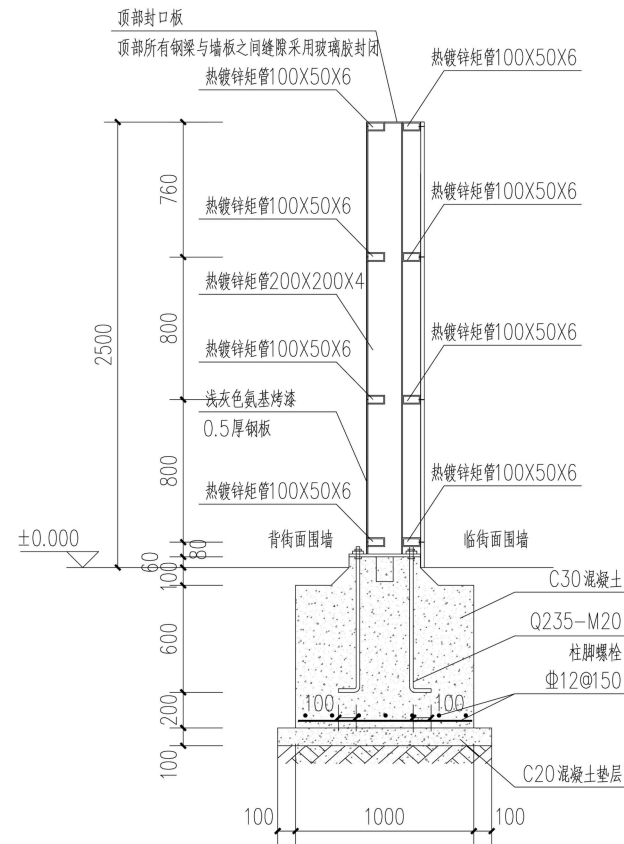

1-1剖面图

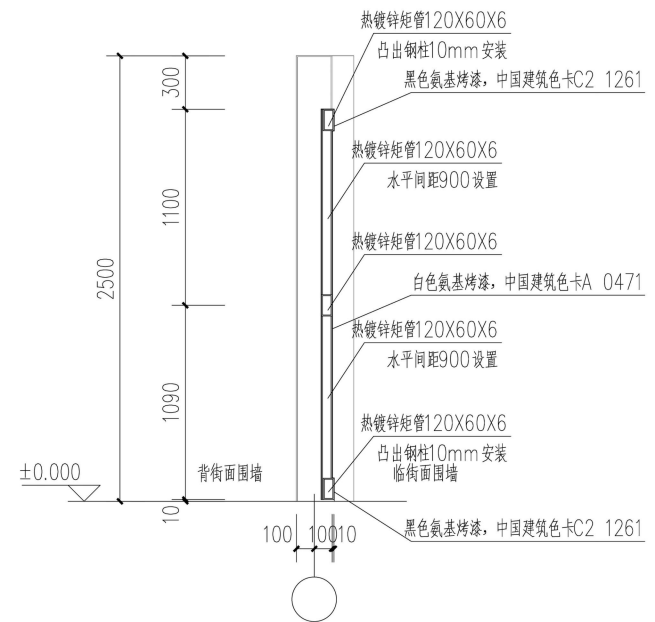

2-2剖面图